

柳林县东新大道建设工程项目设计方案批前公示

建设项目公示

该项目位于柳林县东山新城西组团“一校两馆”南侧，拟建的柳林县东新大道建设工程设计方案已由容海川城乡规划设计有限公司完成设计。


建设规模及主要建设内容：道路西起现状博学路，东至规划二路，全长573.20米，红线宽40米，道路等级为城市主干路。主要建设内容为：道路工程、交通工程、排水工程、照明工程、绿化工程、市政综合管廊工程、给水工程、中水工程、电力工程、供热工程等。

根据《中华人民共和国城乡规划法》、山西省住房和城乡建设厅《关于城乡规划公开公示的实施办法》相关规定，现将区位图、总平面图予以批前公示。

公示时间自 2025 年 12 月 2 日至 12 月 10 日，如有意见，请于公示期间内（上午 8:30-12:00，下午 2:30-18:00）来电或提出书面意见送达柳林县行政审批服务管理局。



柳林县东新大道建设工程项目方案总平面图

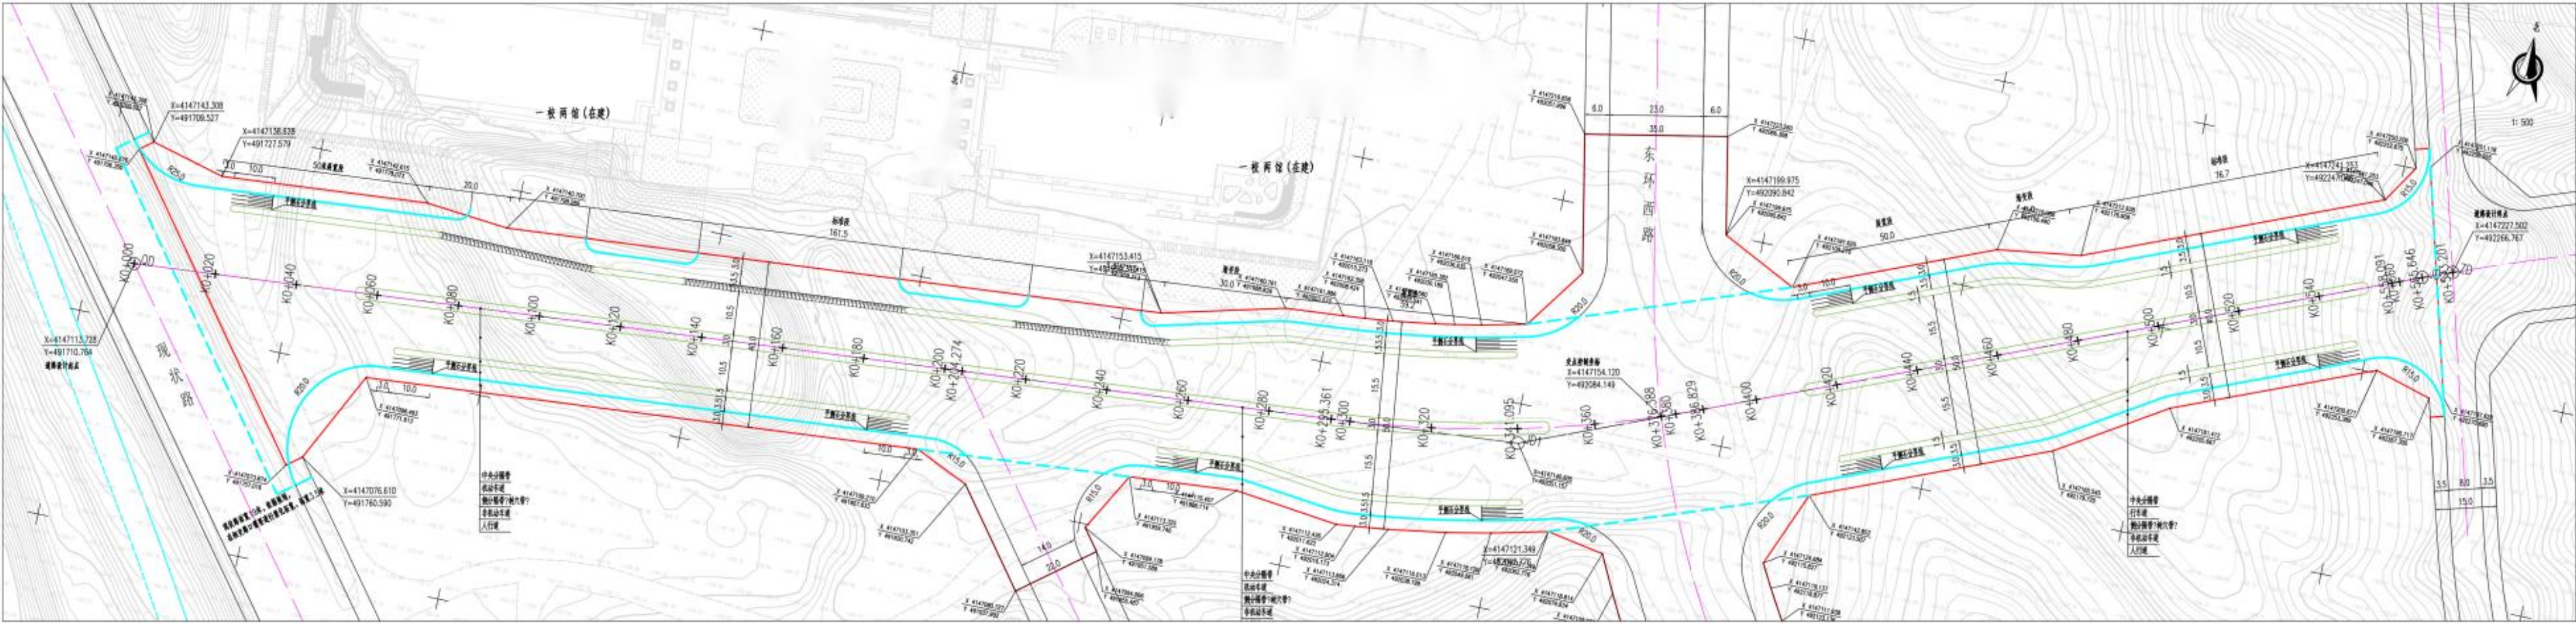

联系电话：办公室 0358-4029813

谢小雨：18535847326